

MAPA DO CELÓW PROJEKTOWYCH
SKALA 1:500

woj. mazowieckie
powiat przysuski
gmina: 142302_2, Gielniów
obręb: 0003, Brzezinki
działka nr 388

Robota geodezyjna zgłoszona
pod nr ID zgł:GK.6640.368.2017
układ współrzędnych "PL-2000"
poziom odniesienia "Kronsztadt 60"
sekcje: 7.155.16.22.4.4, 7.154.16.02.2.2

Mapa służy do celów projektowych w zakresie
opracowania i stanowi załącznik do projektu.
Stan aktualności na dzień 24.04.2017 r.

Niniejszą mapę opracowano na podstawie baz
danych otrzymanych z PODGiK w Przysusze
oraz pomiaru uzupełniającego.

wykonał:
GEODETA PRZYSUSKI
mgr inż. Łukasz Gwadera
nr uprawnień 21935(1,2)
tel. 794 500 560

KOMPAS
Łukasz Gwadera
ul. Kopernika 23/70, 26-300 Opoczno
Nip: 768-165-21-20
Tel. 794 500 560

Opoczno, dnia 08.05.2017 r.

Nie wyklucza się istnienia w terenie innych
nie wykazanych na niniejszej mapie urządzeń
podziemnych, które nie zostały zgłoszone do
inwentaryzacji lub o których brak jest informacji
w instytucjach branżowych.
Granice wniesiono na podstawie ewidencji gruntów
Nie przeprowadzono badania KW w celu
określenia słabości gruntowej

--- użytki gruntowe wg ewidencji gruntów


Punkty osnowy geodezyjnej podlegają ochronie (Ustawa
z dnia 17.05.1989 r. - Prawo geodezyjne i kartograficzne,
Rozporządzenie Ministra Spraw Wewnętrznych i Admini-
stracji z dnia 15.04.1999 r. - Dz.U. nr 45 poz. 454).

--- zakres opracowania

Poświadczam, że niniejszy dokument został opracowany w wyniku prac geodezyjnych i kartograficznych, których rezultaty zawiera operat techniczny wpisany do ewidencji materiałów państwowego zasobu geodezyjnego i kartograficznego	
Organ prowadzący państwowy zasób geodezyjny i kartograficzny	STAROSTA PRZYSUSKI
Identyfikator ewidencyjny materiału zasobu - operatu technicznego	P.1423. 2017. 459
Data wpisania operatu technicznego do ewidencji materiałów zasobu	2017-05-25
Imię, nazwisko i podpis osoby reprezentującej organ	Z up. STAROSTY inż. Danuta Wojcieszek p.o. GEODETA POWIATOWY



SZKIC ORIENTACYJNY
skala 1:25 000

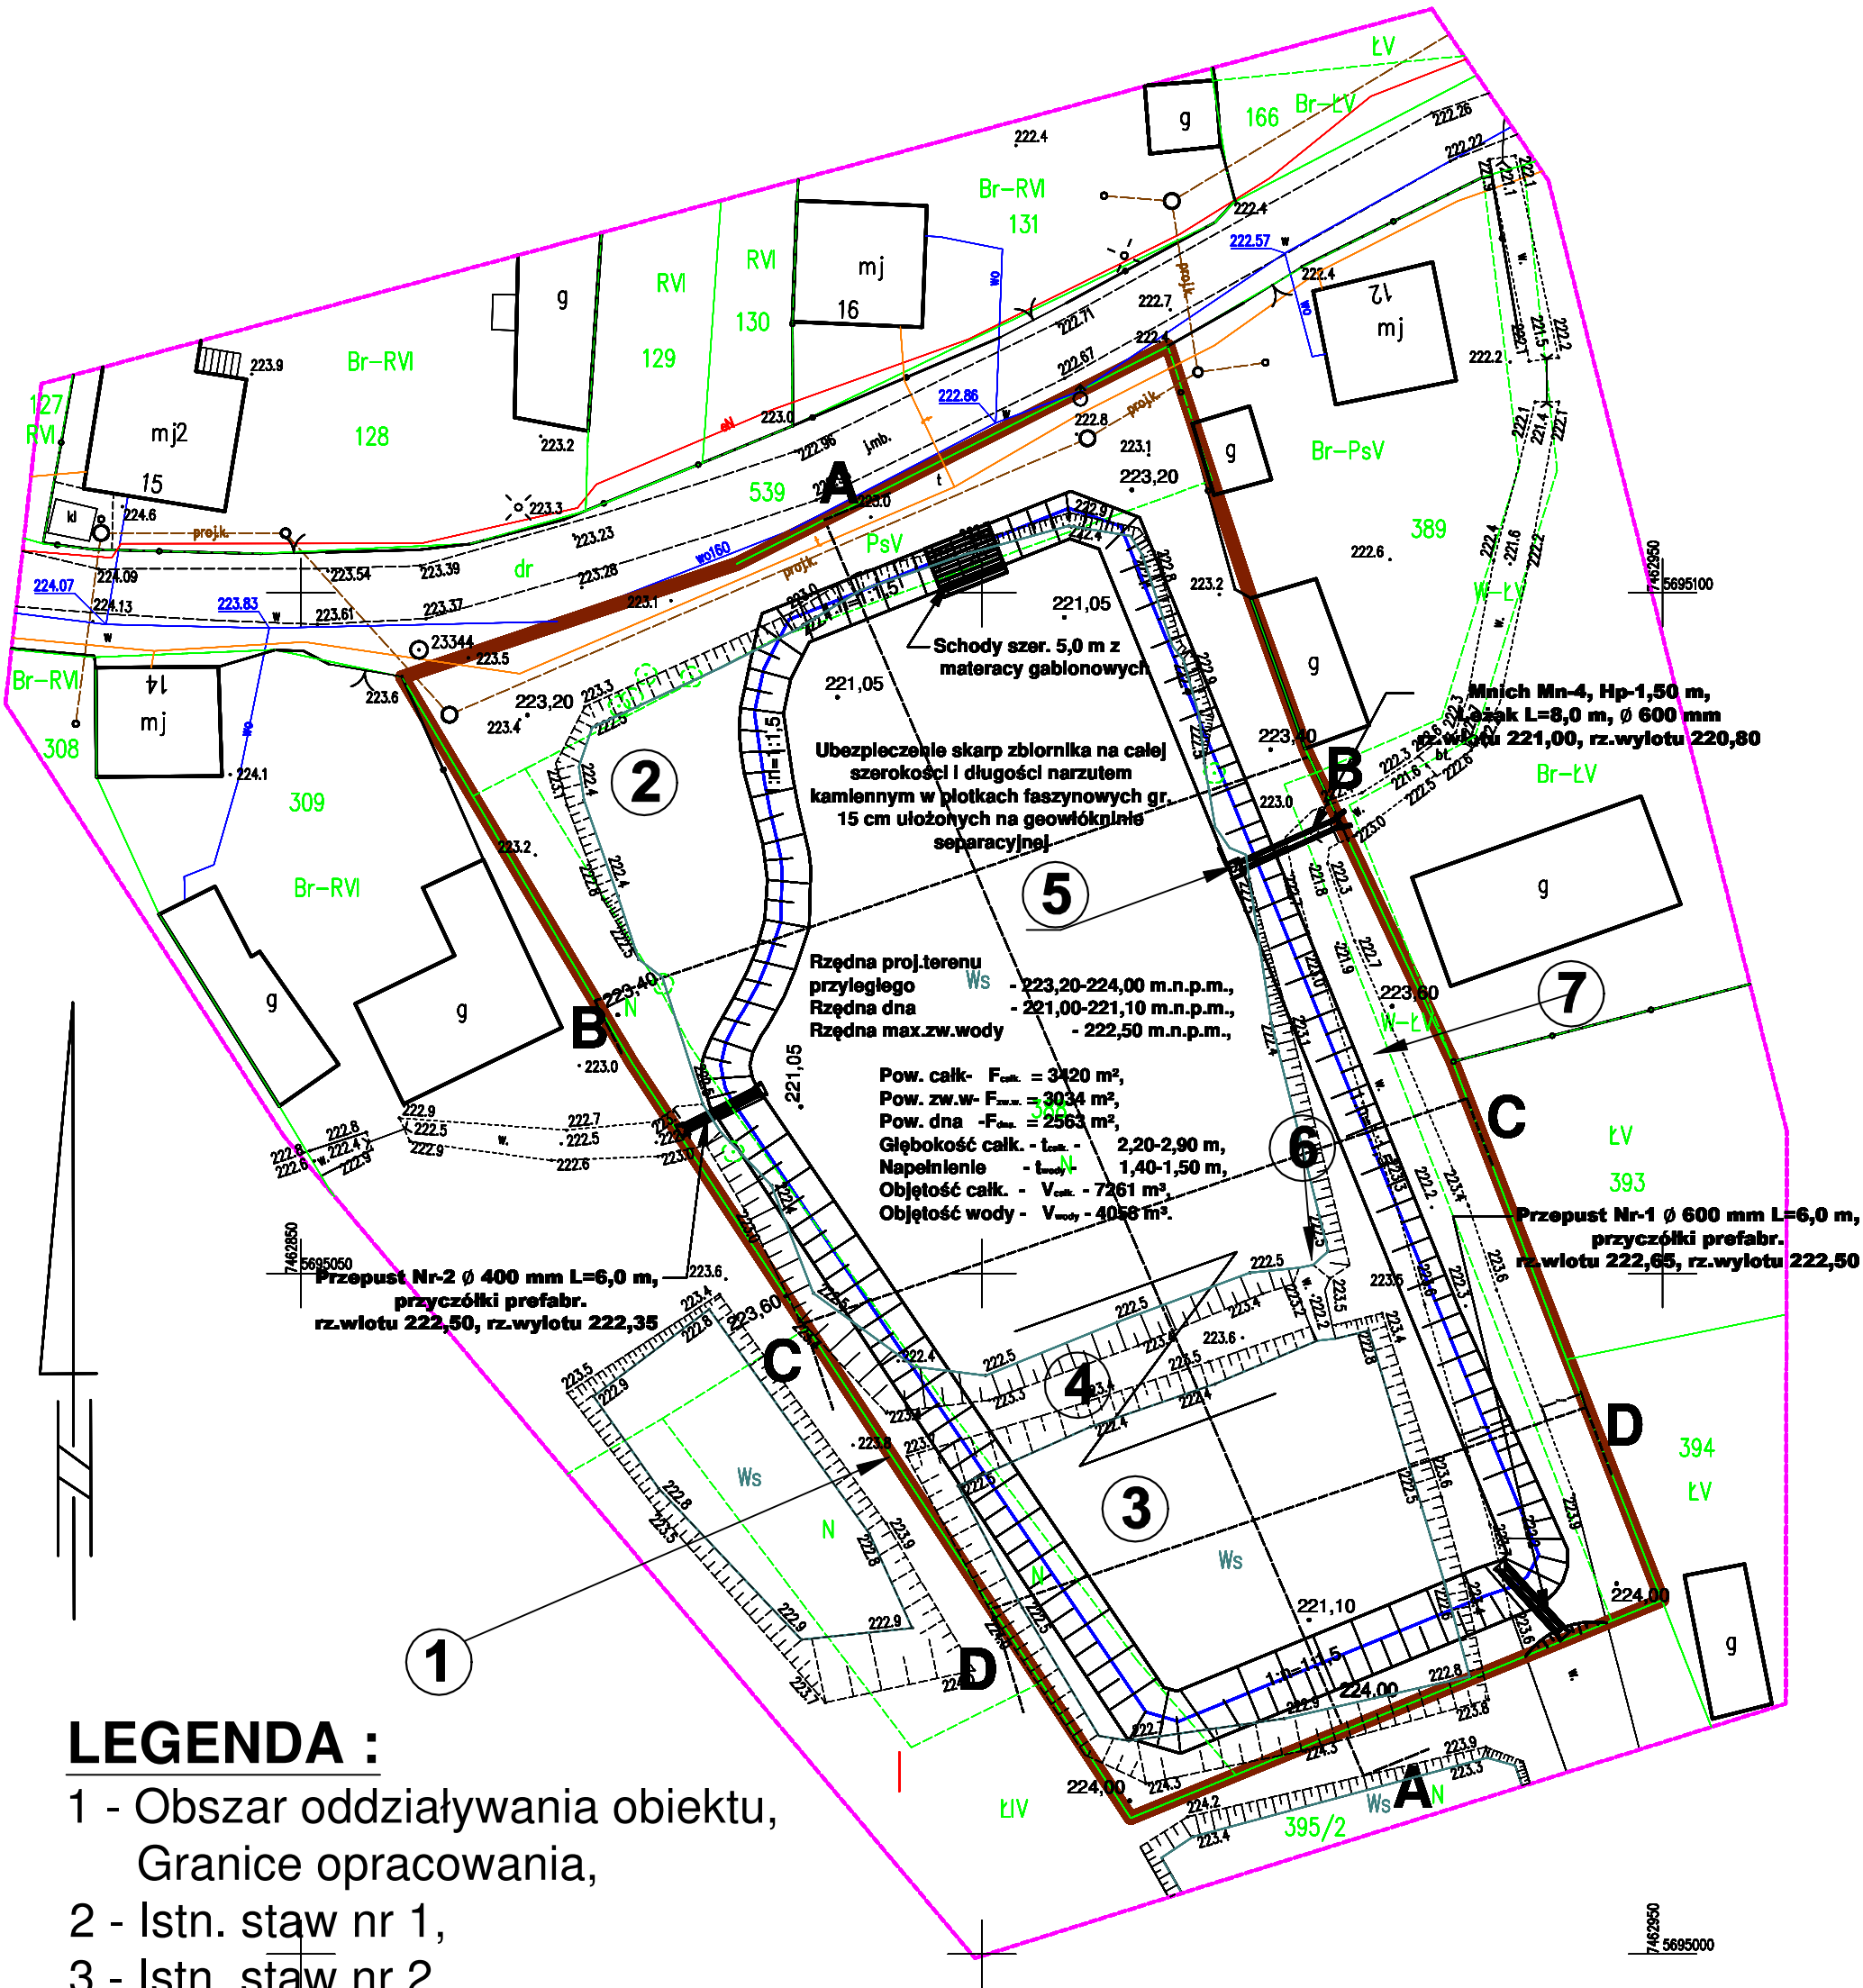

LEGENDA :

- 1 - Obszar oddziaływania obiektu, Granice opracowania,
- 2 - Istn. staw nr 1,
- 3 - Istn. staw nr 2,
- 4 - Istn. grobla,
- 5 - Istn. mnich,
- 6 - Istn.przepust,
- 7 - Istn. rów.

OBIEKT		Odbudowa zbiornika wodno-ziemnego do kształtowania zasobów wodnych i korzystania z nich, na dz.nr ew. 388, w m. Brzezinki, gm. Gielniów, pow. przysuski Kategoria obiektu budowlanego: XXIV	
INWESTOR		GMINA GIELNIÓW pl. WOLNOŚCI 75, 26-434 GIELNIÓW	
Temat rys.:	Projekt zagospodarowania działki	Skala:	1 : 500
		Data:	wrzesień 2017
Projektował:	mgr inż. Sławomir Sterna	8386/RA/25/85 wod - mel.	Nr rys.2
Opracował :	mgr inż. Sławomir Kiziewicz	8386/RA/148/81 wod - mel.	