


Przekrój podłużny
Mn-4, Hp -1,50 m, Ø60 cm, L-8,0 m
skala 1 : 100

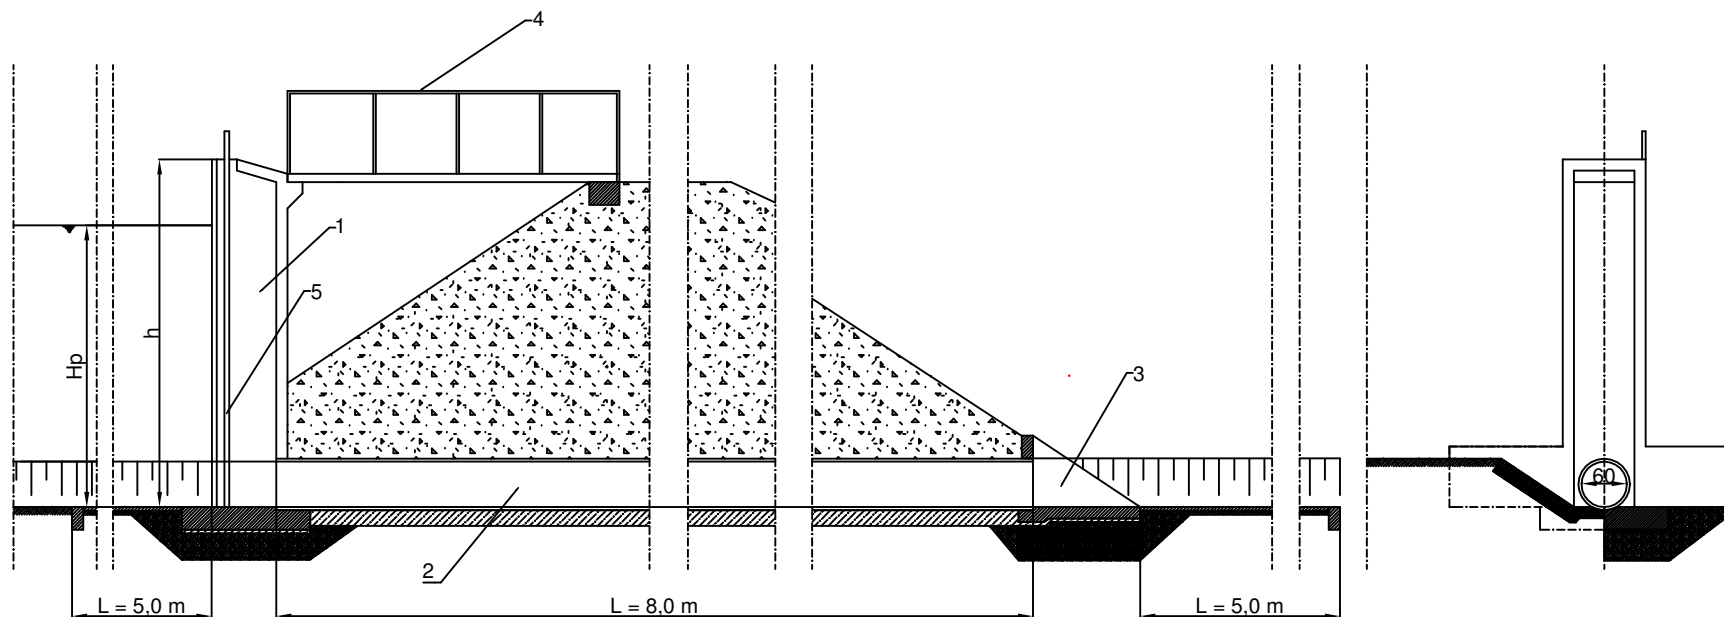

1. - Stojak mnicha Mn-4, h-2,0 m, Hp- 1,50 m,
2. - Leżak mnicha L- 8,0 m, Ø 60 cm,
z rur PP Pragma+ID SN8,
3. - Wylot mnicha (prefabryk.dokowy),
4. - Kładka z jednostronną barierką,
5. - Prowadnice zamknięcia,

OBIEKT		Odbudowa zbiornika wodnego-ziemnego do kształtowania zasobów wodnych i korzystania z nich, na dz.nr ew. 388, w m. Brzezinki, gm. Gielniów, pow. przysuski Kategoria obiektu budowlanego: XXIV			
INWESTOR		GMINA GIELNIÓW pl. WOLNOŚCI 75, 26-434 GIELNIÓW			
Temat rys.:	Mnich Mn-4	Skala:	1 : 100		
		Data:	wrzesień 2017		
Projektował:	mgr inż. Sławomir Sterna	8386/RA/25/85 wod - mel.		Nr rys.6	
Opracował :	mgr inż. Sławomir Kiziewicz	8386/RA/148/81 wod - mel.			