
Przepust Nr-2
L = 6,0 m, z rur Pragma PP-B
∅ 458 / 398,3

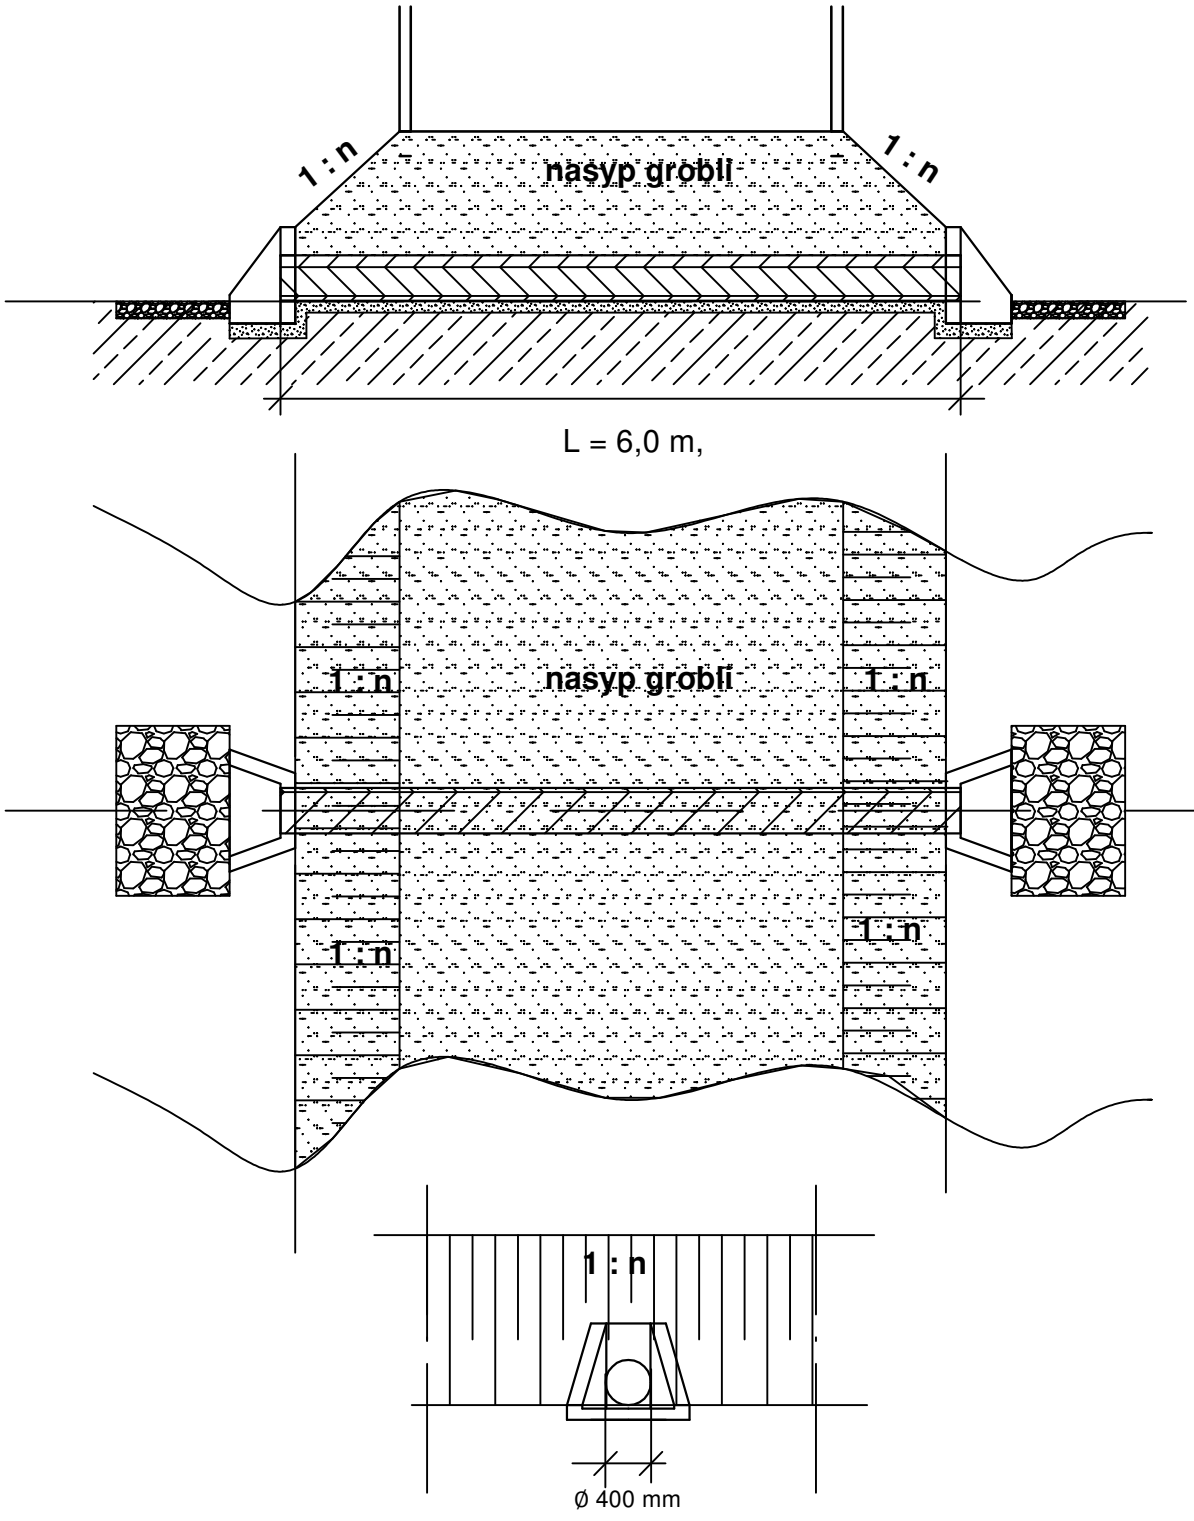

OBIEKT	**Odbudowa zbiornika wodnego-ziemnego do kształtowania zasobów wodnych i korzystania z nich, na dz.nr ew. 388, w m. Brzezinki, gm. Gielniów, pow. przysuski Kategoria obiektu budowlanego: XXIV**			
INWESTOR	**GMINA GIELNIÓW pl. WOLNOŚCI 75, 26-434 GIELNIÓW**			
Temat rys.:	Przepust Nr 2	Skala:	1 : 150	
		Data:	wrzesień 2017	
Projektował:	mgr inż. Sławomir Sterna	8386/RA/25/85 wod - mel.		**Nr rys.8**
Opracował :	mgr inż. Sławomir Kiziewicz	8386/RA/148/81 wod - mel.		